



Pianta piano interrato

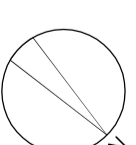

LEGENDA	
	Voi siete qui
	Percorso di esodo
	Percorso di uscita verso il basso
	Percorso di uscita orizzontale
	Percorso di uscita verso l'alto
	Idrante
	Estintore
	Uscita di emergenza
	Scala di emergenza
	Punto di raccolta

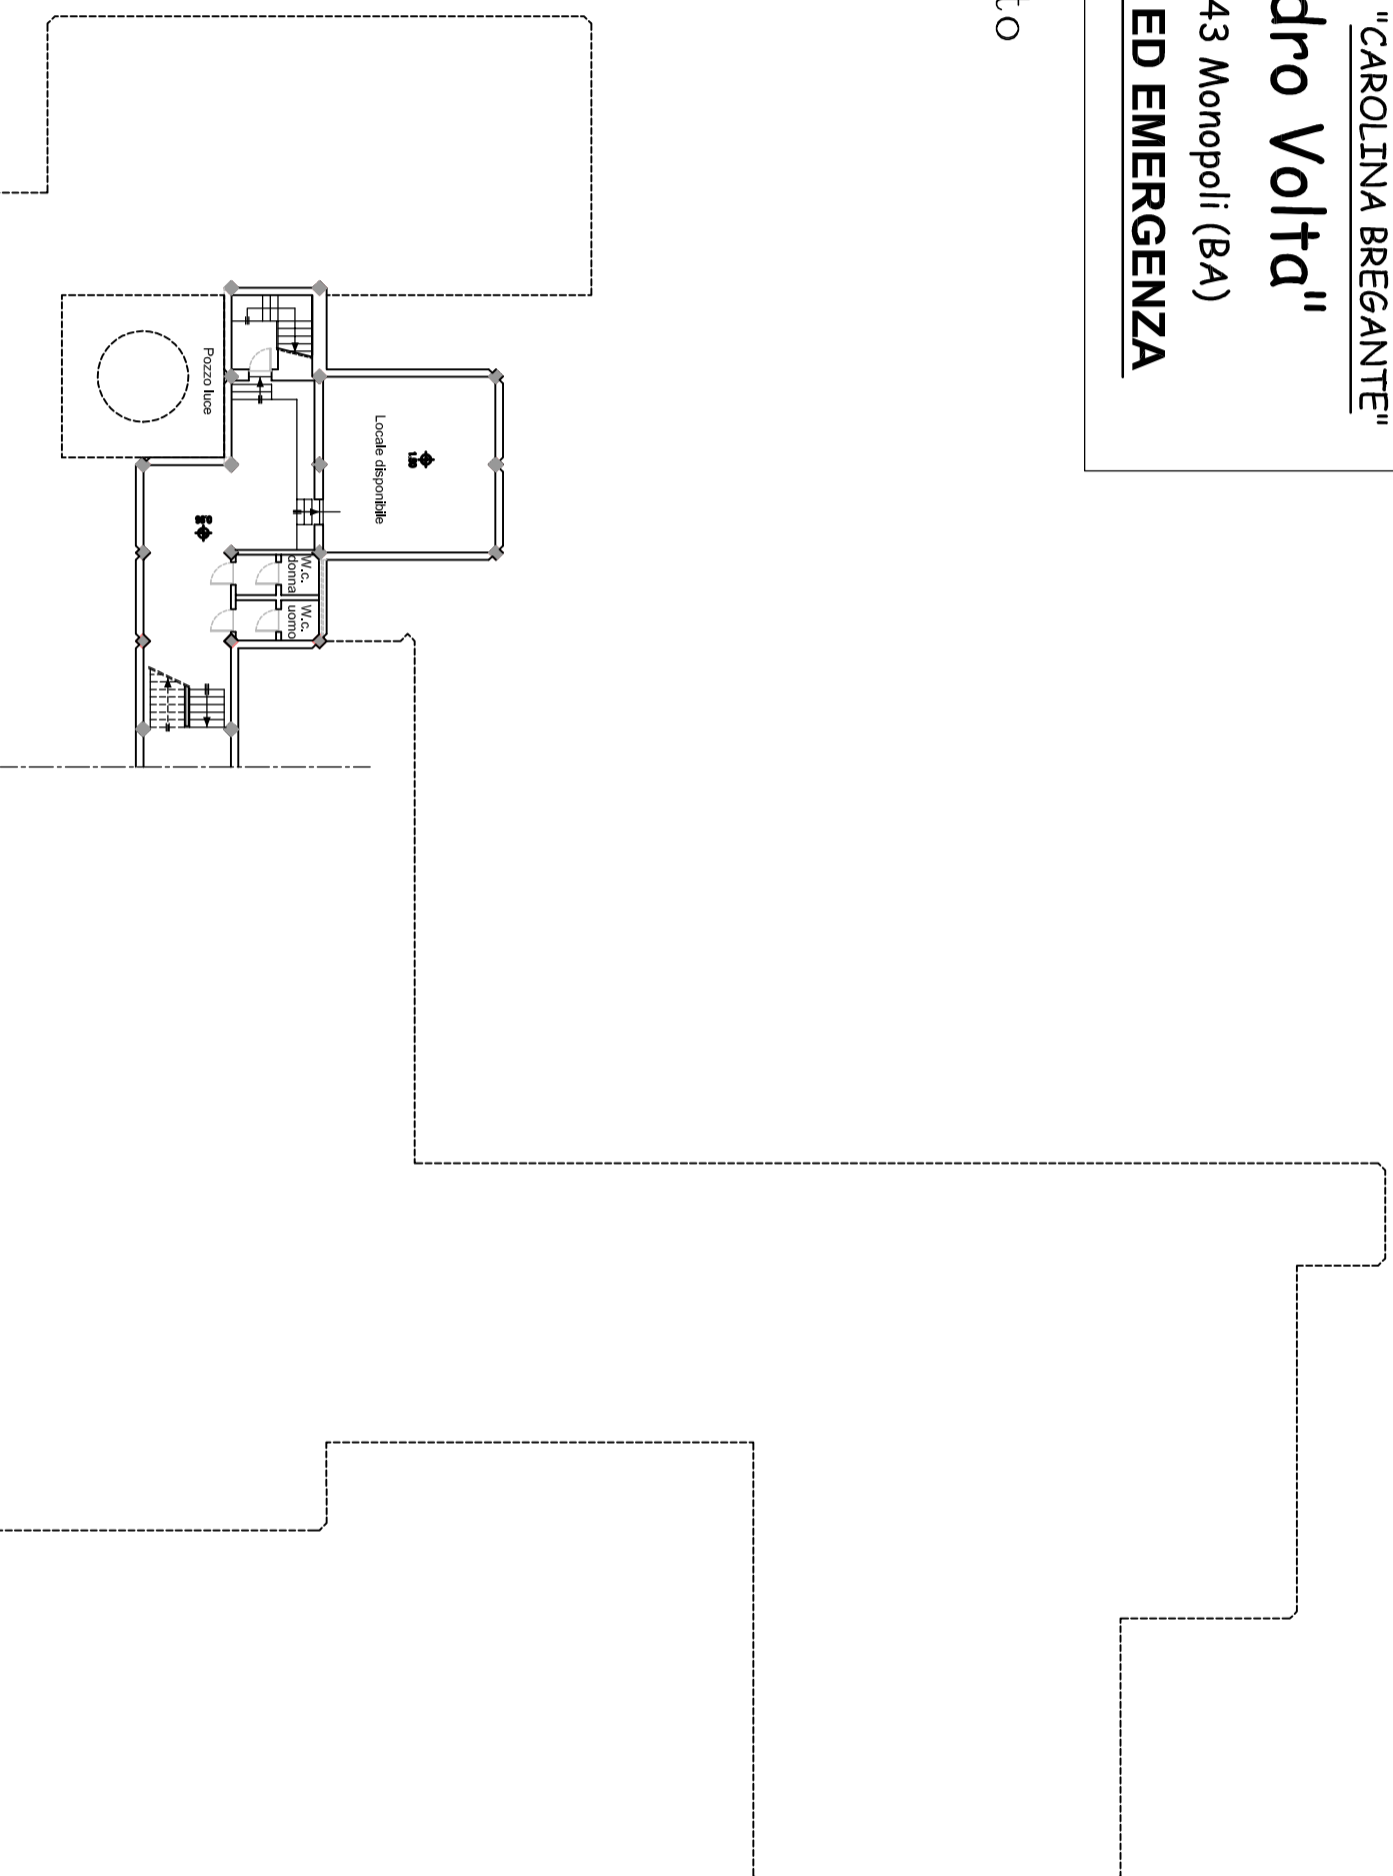

NUMERI TELEFONICI	
PRONTO SOCCORSO	118
VIGILI DEL FUOCO	115
CARABINIERI	112
POLIZIA	113
POLIZIA MUNICIPALE	080 4140511
GUARDIA DI FINANZA	117

