



4° CIRCOLO DIDATTICO STATALE "CAROLINA BREGANTE"  
**"I.I.S. Alessandro Volta"**  
 Via Palmiro Togliatti - 70043 Monopoli (BA)  
**PIANO DI EVACUAZIONE ED EMERGENZA**

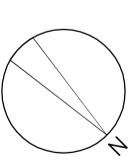

Pianta piano primo

LEGENDA	
	Voi siete qui
	Percorso di esodo
	Percorso di uscita verso il basso
	Percorso di uscita orizzontale
	Percorso di uscita verso l'alto
	Idrante
	Estintore
	Uscita di emergenza
	Scala di emergenza
	Punto di raccolta

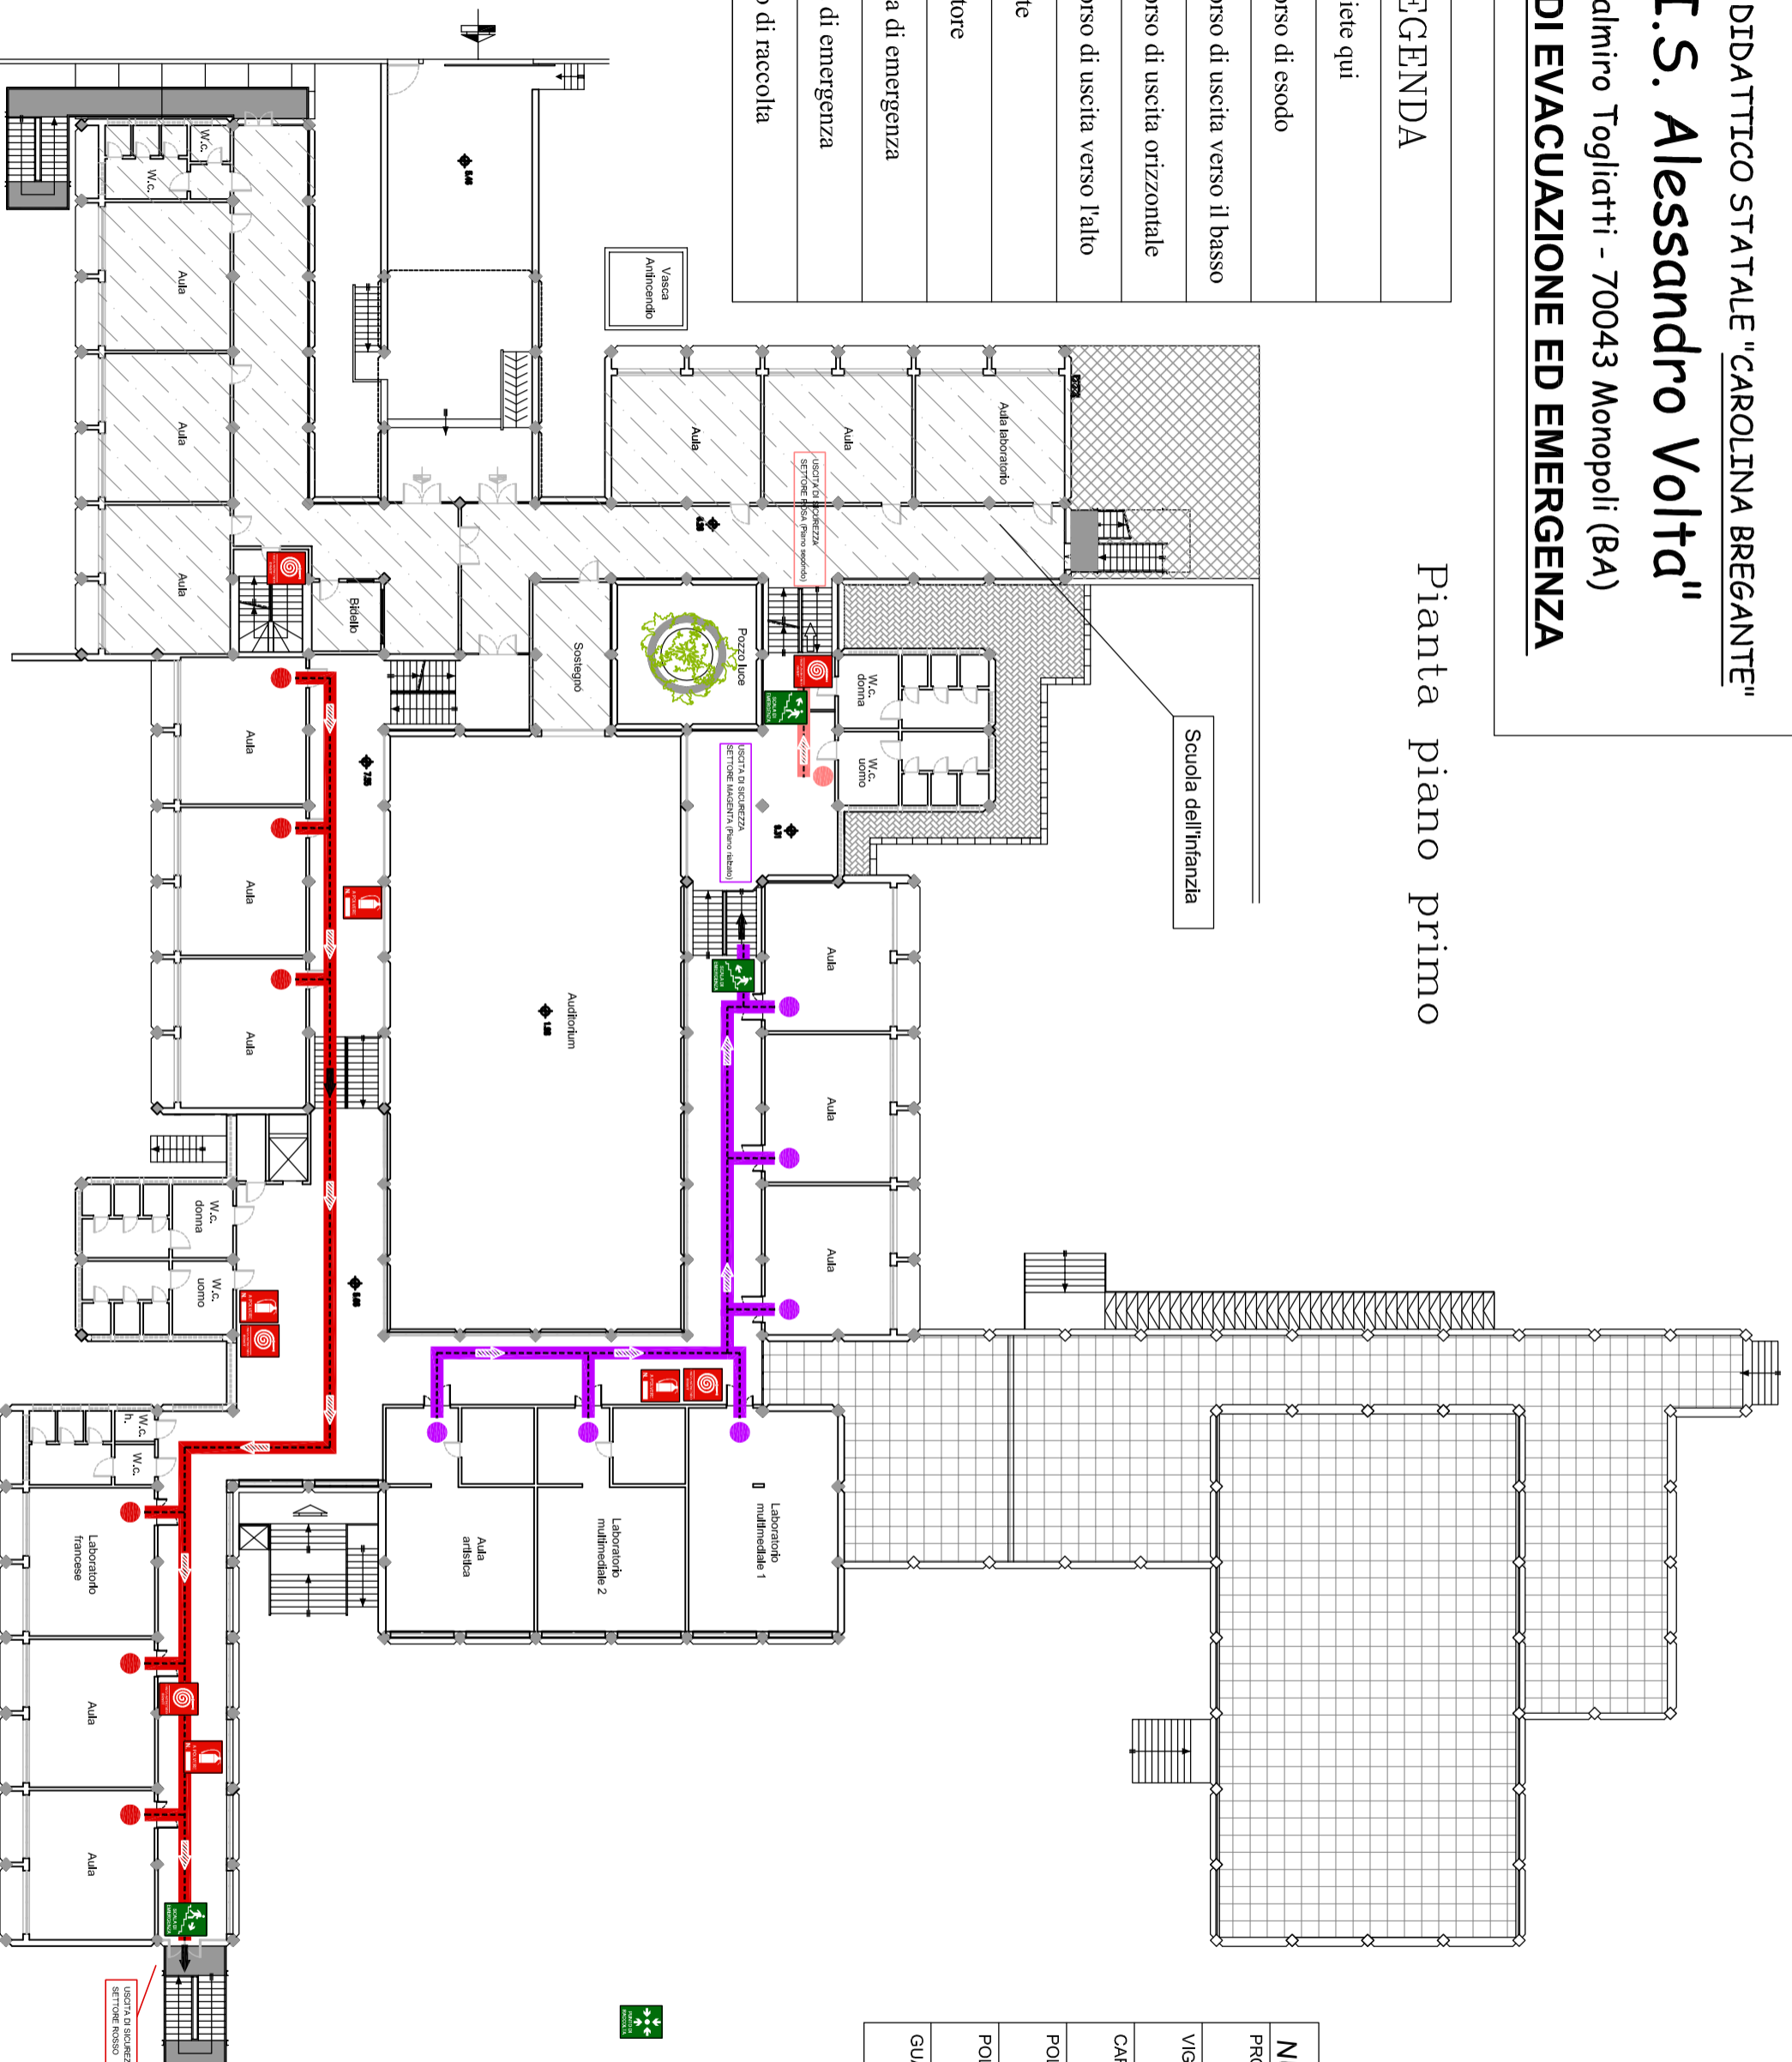

<b>NUMERI TELEFONICI</b>	
PRONTO SOCCORSO	<b>118</b>
VIGILI DEL FUOCO	<b>115</b>
CARABINIERI	<b>112</b>
POLIZIA	<b>113</b>
POLIZIA MUNICIPALE	<b>080 4140511</b>
GUARDIA DI FINANZA	<b>117</b>

**STUDIO DI INGEGNERIA**  
 ING. Rosanna CISTERMINO  
 ING. Giuseppe CISTERMINO  
 ING. Michele CARRIERI  
 Via F. Angiulli, 24  
 70013 Castellana Grotte (BA)  
 Tel+Fax 080.4961269  
 E-mail studiodingegneri@libero.it

