
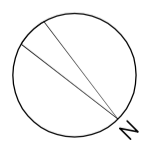


4° CIRCOLO DIDATTICO STATALE "CAROLINA BREGANTE"
"I.I.S. Alessandro Volta"
 Via Palmiro Togliatti - 70043 Monopoli (BA)
PIANO DI EVACUAZIONE ED EMERGENZA

Pianta piano terra

LEGENDA	
●	Voi siete qui
▬	Percorso di esodo
➔	Percorso di uscita verso il basso
➔	Percorso di uscita orizzontale
➔	Percorso di uscita verso l'alto
🔥	Idrante
🚒	Estintore
🚪	Uscita di emergenza
🚪	Scala di emergenza
👤	Punto di raccolta

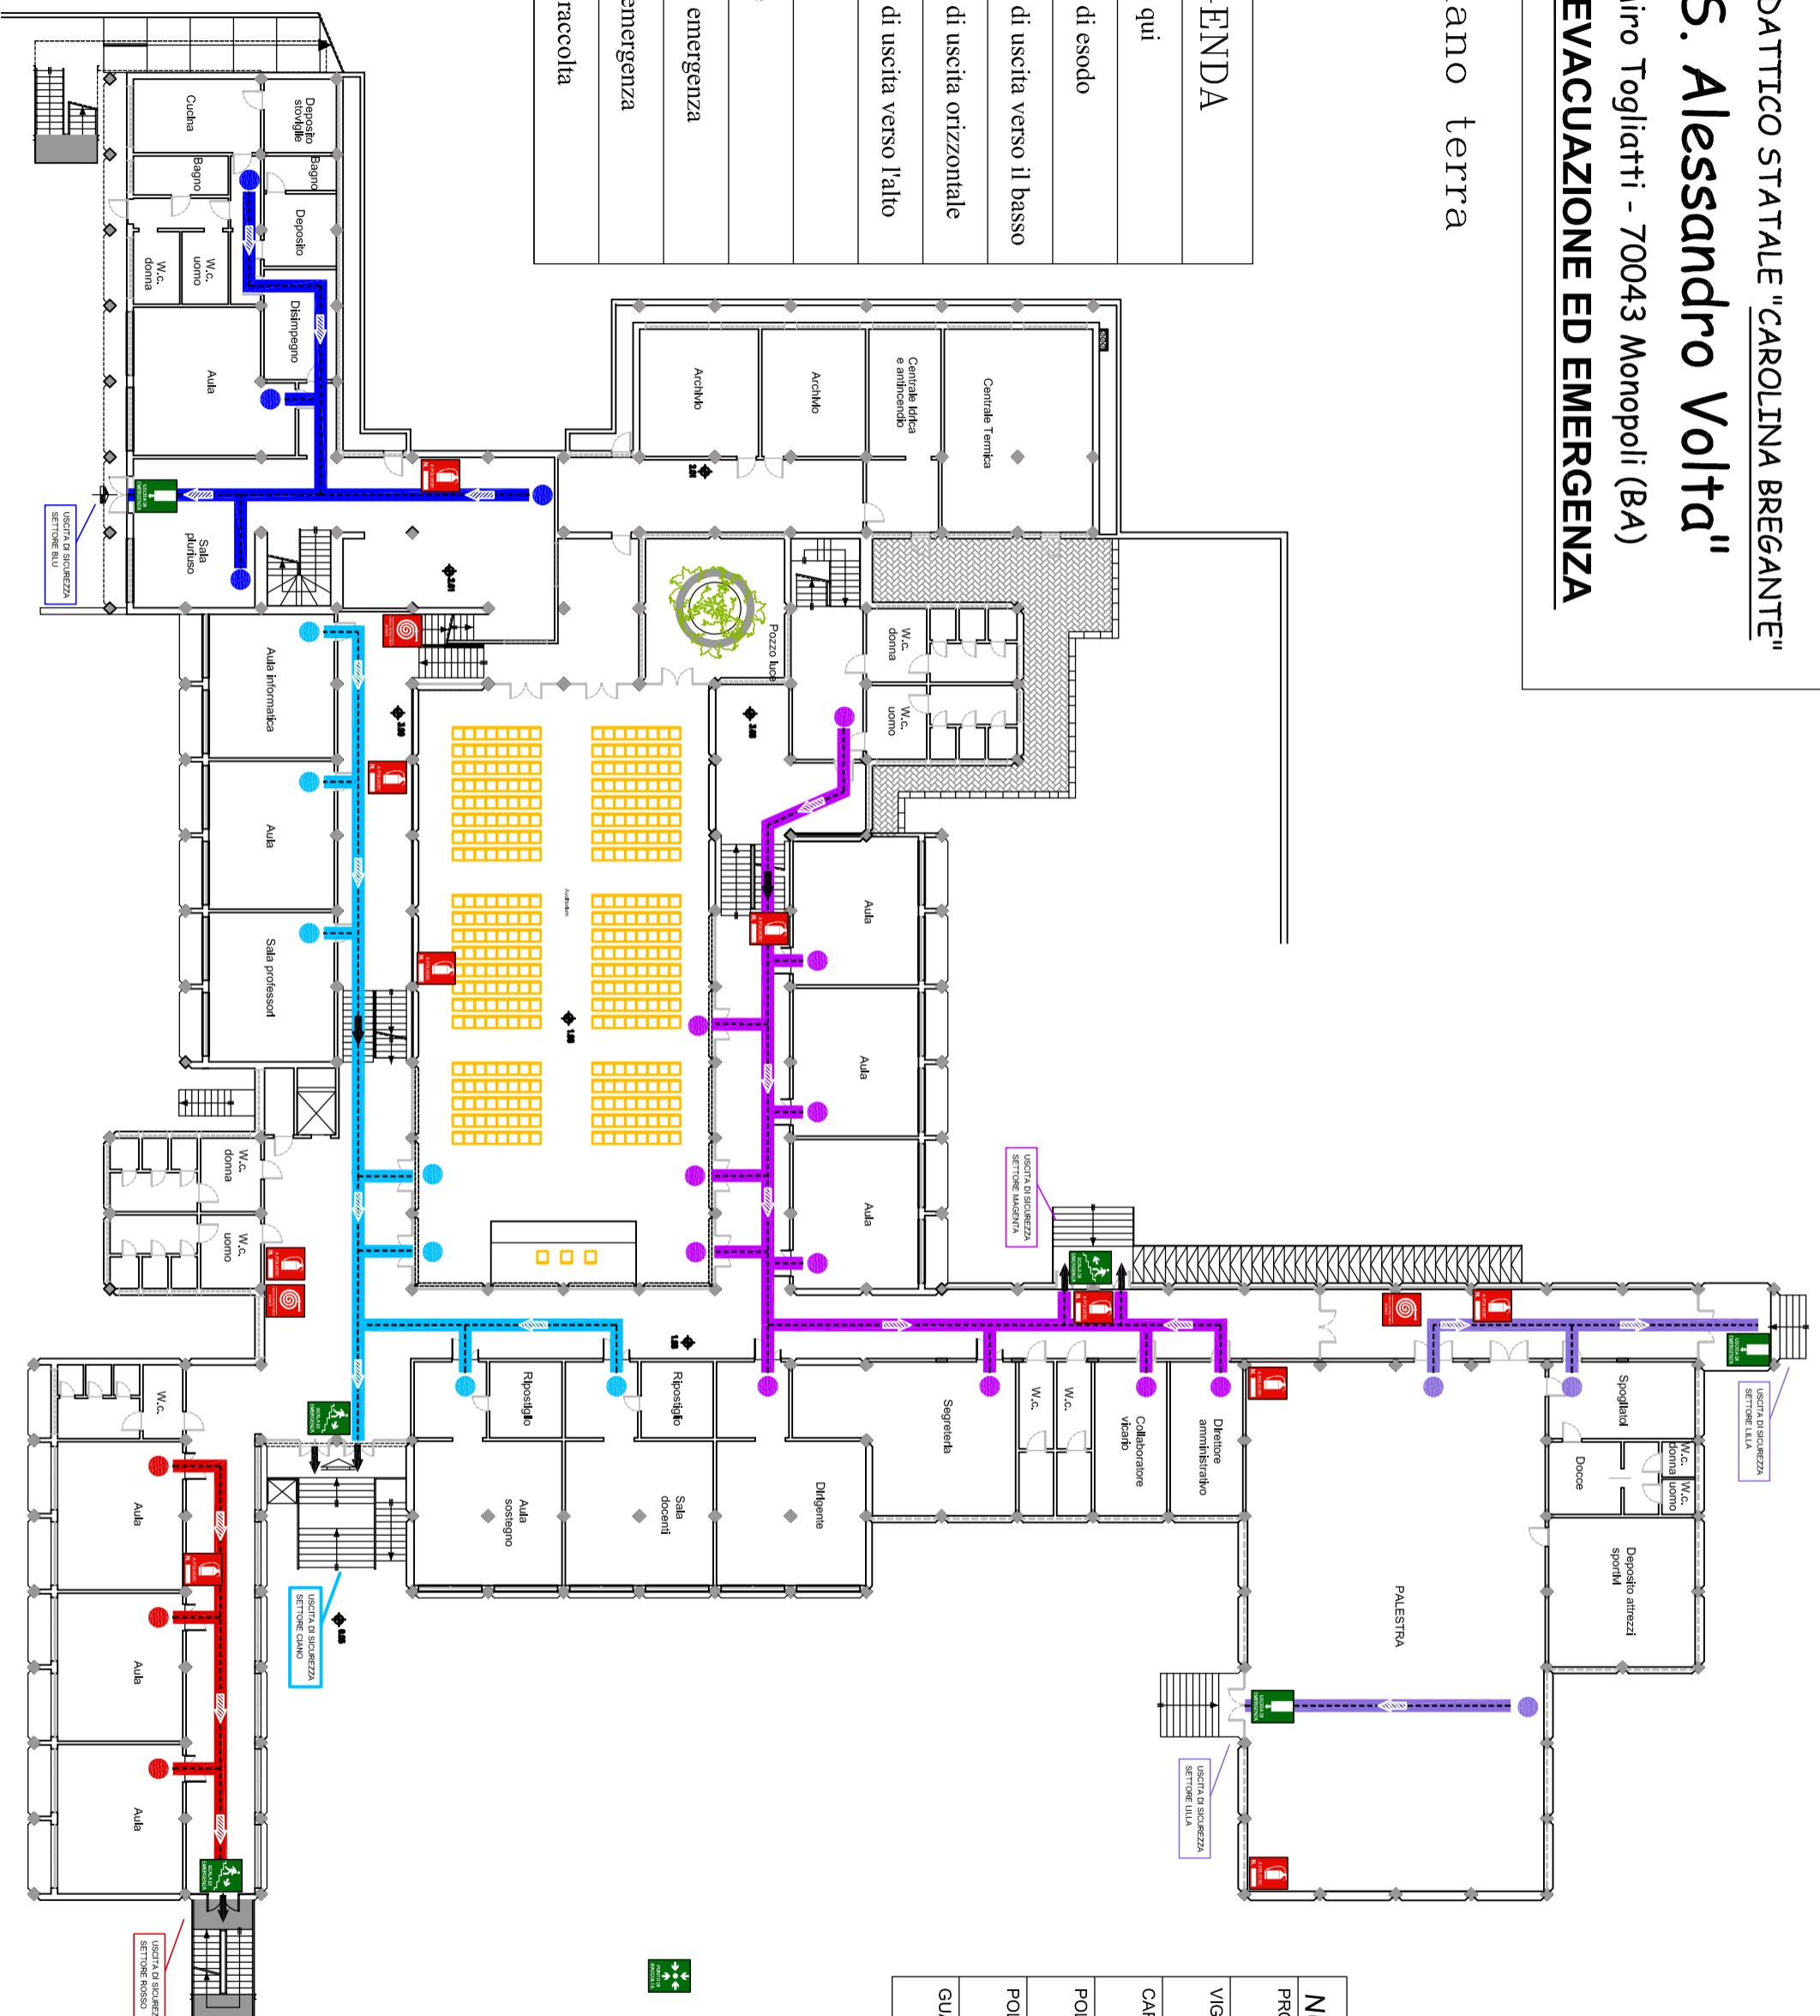

NUMERI TELEFONICI	
PRONTO SOCCORSO	118
VIGILI DEL FUOCO	115
CARABINIERI	112
POLIZIA	113
POLIZIA MUNICIPALE	080 4140511
GUARDIA DI FINANZA	117

STUDIO DI INGEGNERIA
 ING. Rosanna CISTERMINO
 ING. Giuseppe CISTERMINO
 ING. Michele CARRIERI
 Via F. Angiulli, 24
 70013 Castellana Grotte (BA)
 Tel-Fax: 080.49617269
 E-mail: studioidingegneri@libero.it

